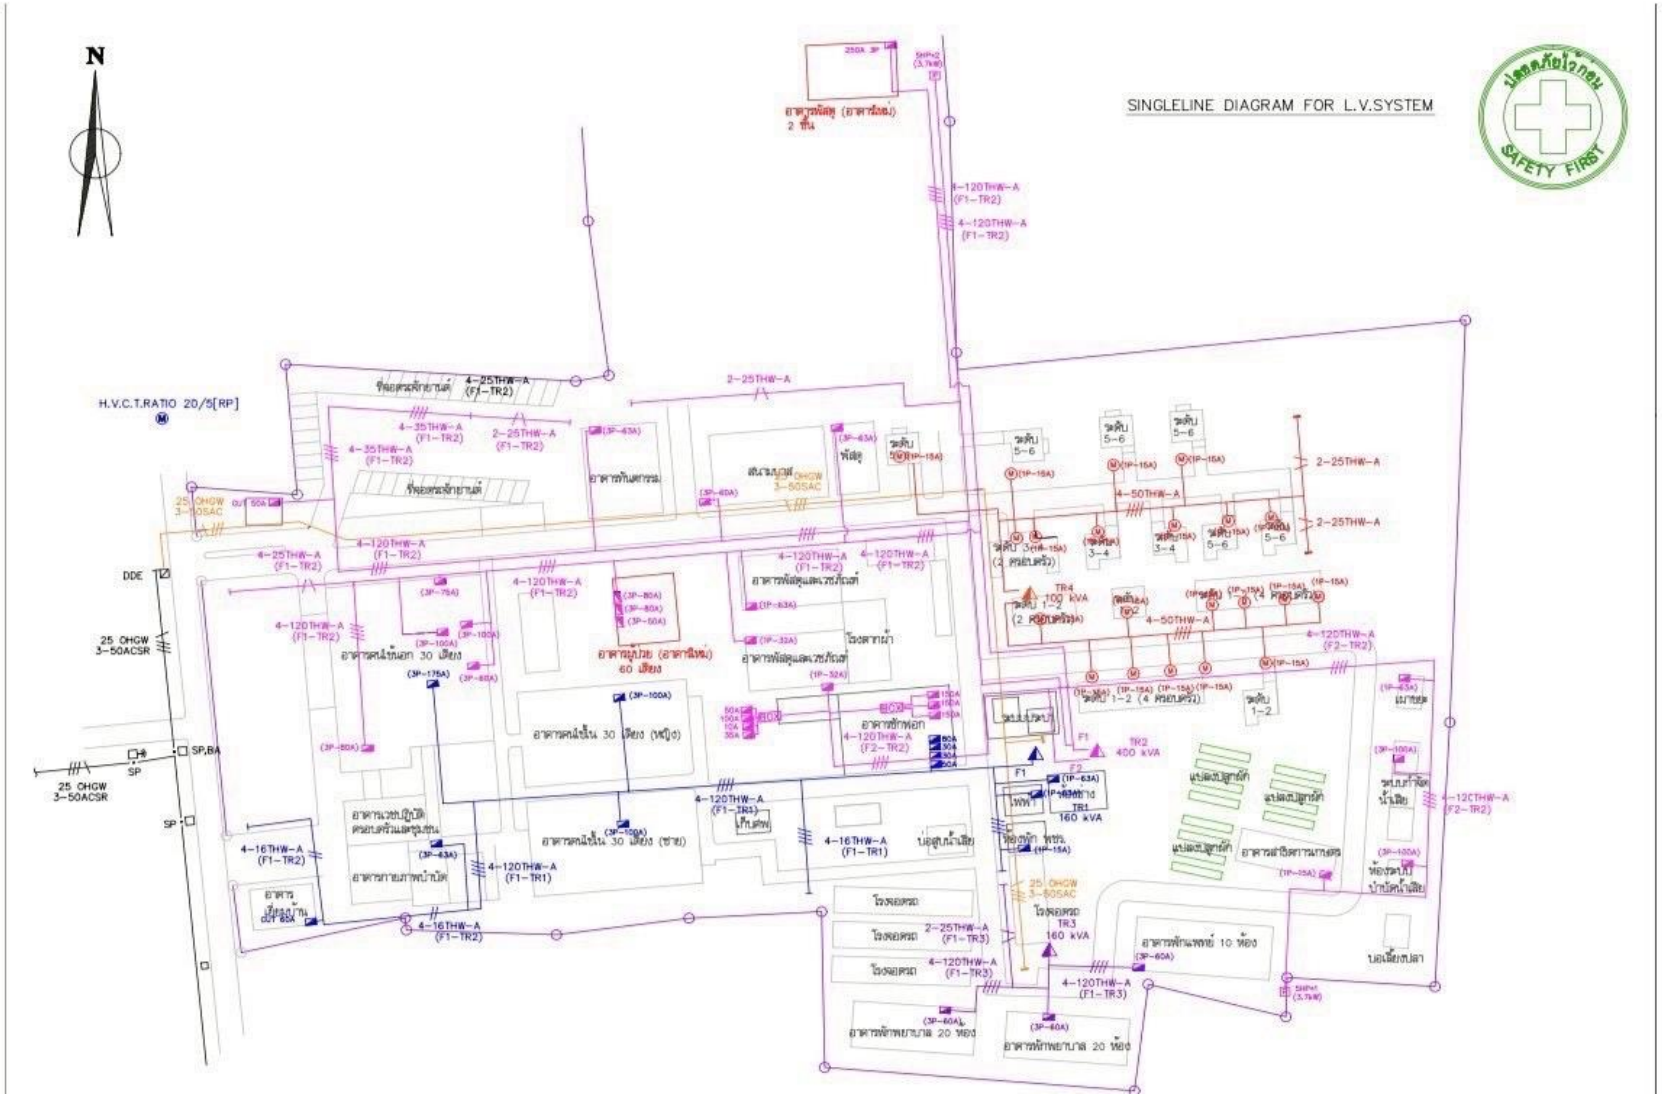แบบแปลน แผนผังระบบจ่ายไฟฟ้าในโรงพยาบาล